REGIONE CAMPANIA

COMUNE DI STIO

Provincia di Salerno

MESSA IN SICUREZZA DELL'ABITATO DI GORGA DAL RISCHIO IDROGEOLOGICO

PROGETTO ESECUTIVO

Data: Ottobre 2023	Elabor.	Verif.	Approv.
Riferimenti:	Distinta materiale n°		

Progettisti RTP:
Ing. Maria Rosaria Reielli (Capogruppo)
Ing. Pasquale Trotta
Arch. Leopoldo Lillo
Geom. Gennaro Infante
Geol. Luigi Lillo

S.I.GE.A Soc. Cooperativa
Località Torre s.n.c.
84035 Polla (SA)
P.IVA 05421650655

ATTIVITA' DI SUPPORTO SCIENTIFICO
CLUSIS CINDAM DIPARTIMENTO UNIVERSITARIO PER LA PREVENZIONE E PREVISIONE GRANDI RISCHI
Università degli Studi di Salerno
Direttore Prof. Domenico Guida

Committente: Amministrazione Comunale di Stio	Scala: 1:500	Foglio di
Tavola: Intervento 4: Fiume Alento - Sezioni trasversali Stato di Fatto		Disegno n.: 9.3

Documenti di proprietà Comune di Stio — Diritti tutelati a termine di legge

SEZIONI TRASVERSALI STATO DI FATTO scala 1:500

SEZIONE N. A0

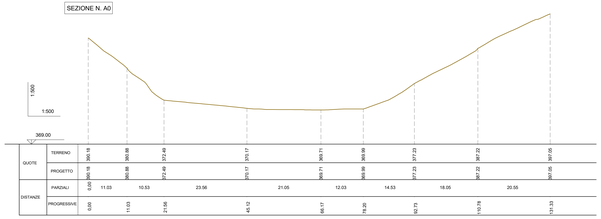

SEZIONE N. A1

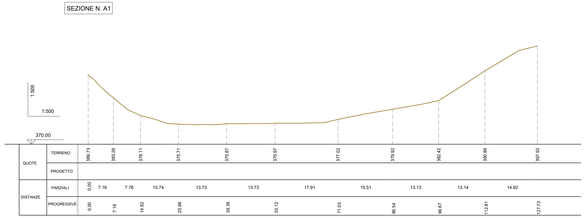

SEZIONE N. A2

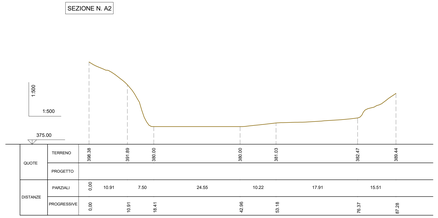

SEZIONE N. A3

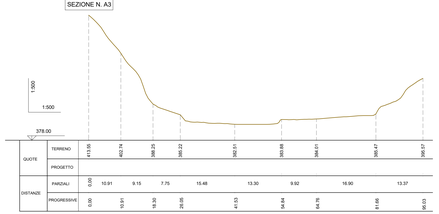

SEZIONE N. A4

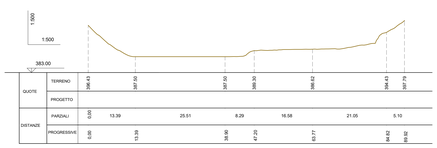

SEZIONE N. A5

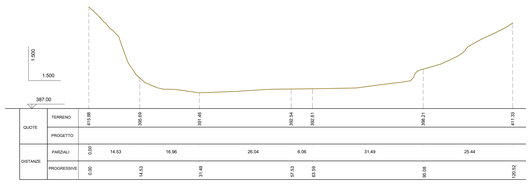

SEZIONE N. A6

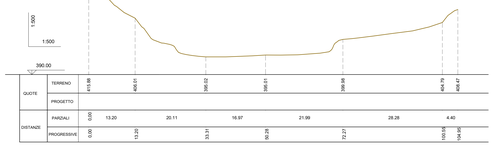

SEZIONE N. A7

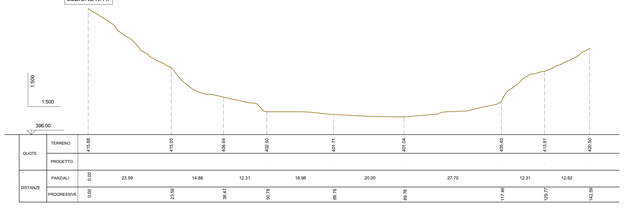

SEZIONE N. A8

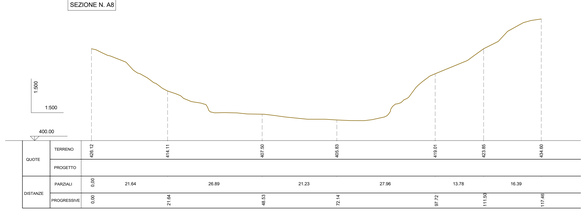

SEZIONE N. A9

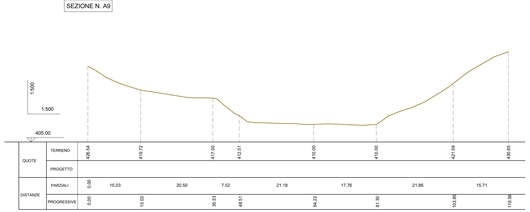

SEZIONE N. A10

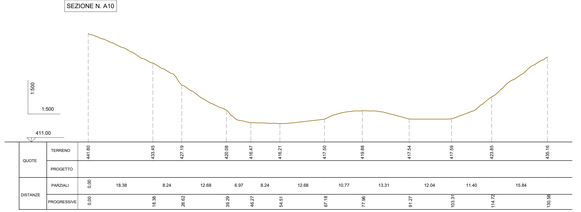

SEZIONE N. A11

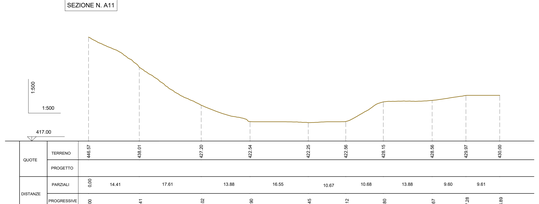

SEZIONE N. A12

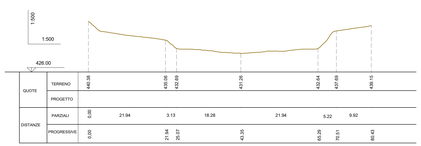

SEZIONE N. A13

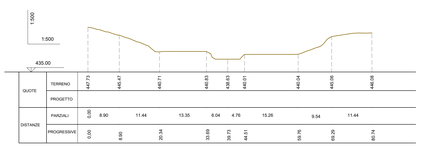

SEZIONE N. A14

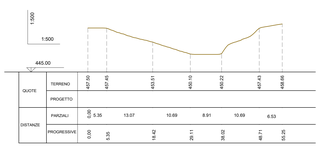

SEZIONE N. A15

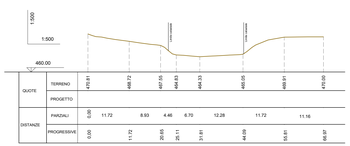

SEZIONE N. A16

SEZIONE N. A17

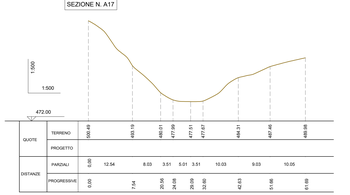
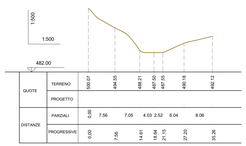
SEZIONE N. A18