

PROGETTO ESECUTIVO

1986 del 24/07/2023
Interventi di sistemazione idraulico forestale
sul reticolo idrografico del versante "Fontana
della Pastena - Vacanti"

Data: Luglio 2023 Prot. n°:

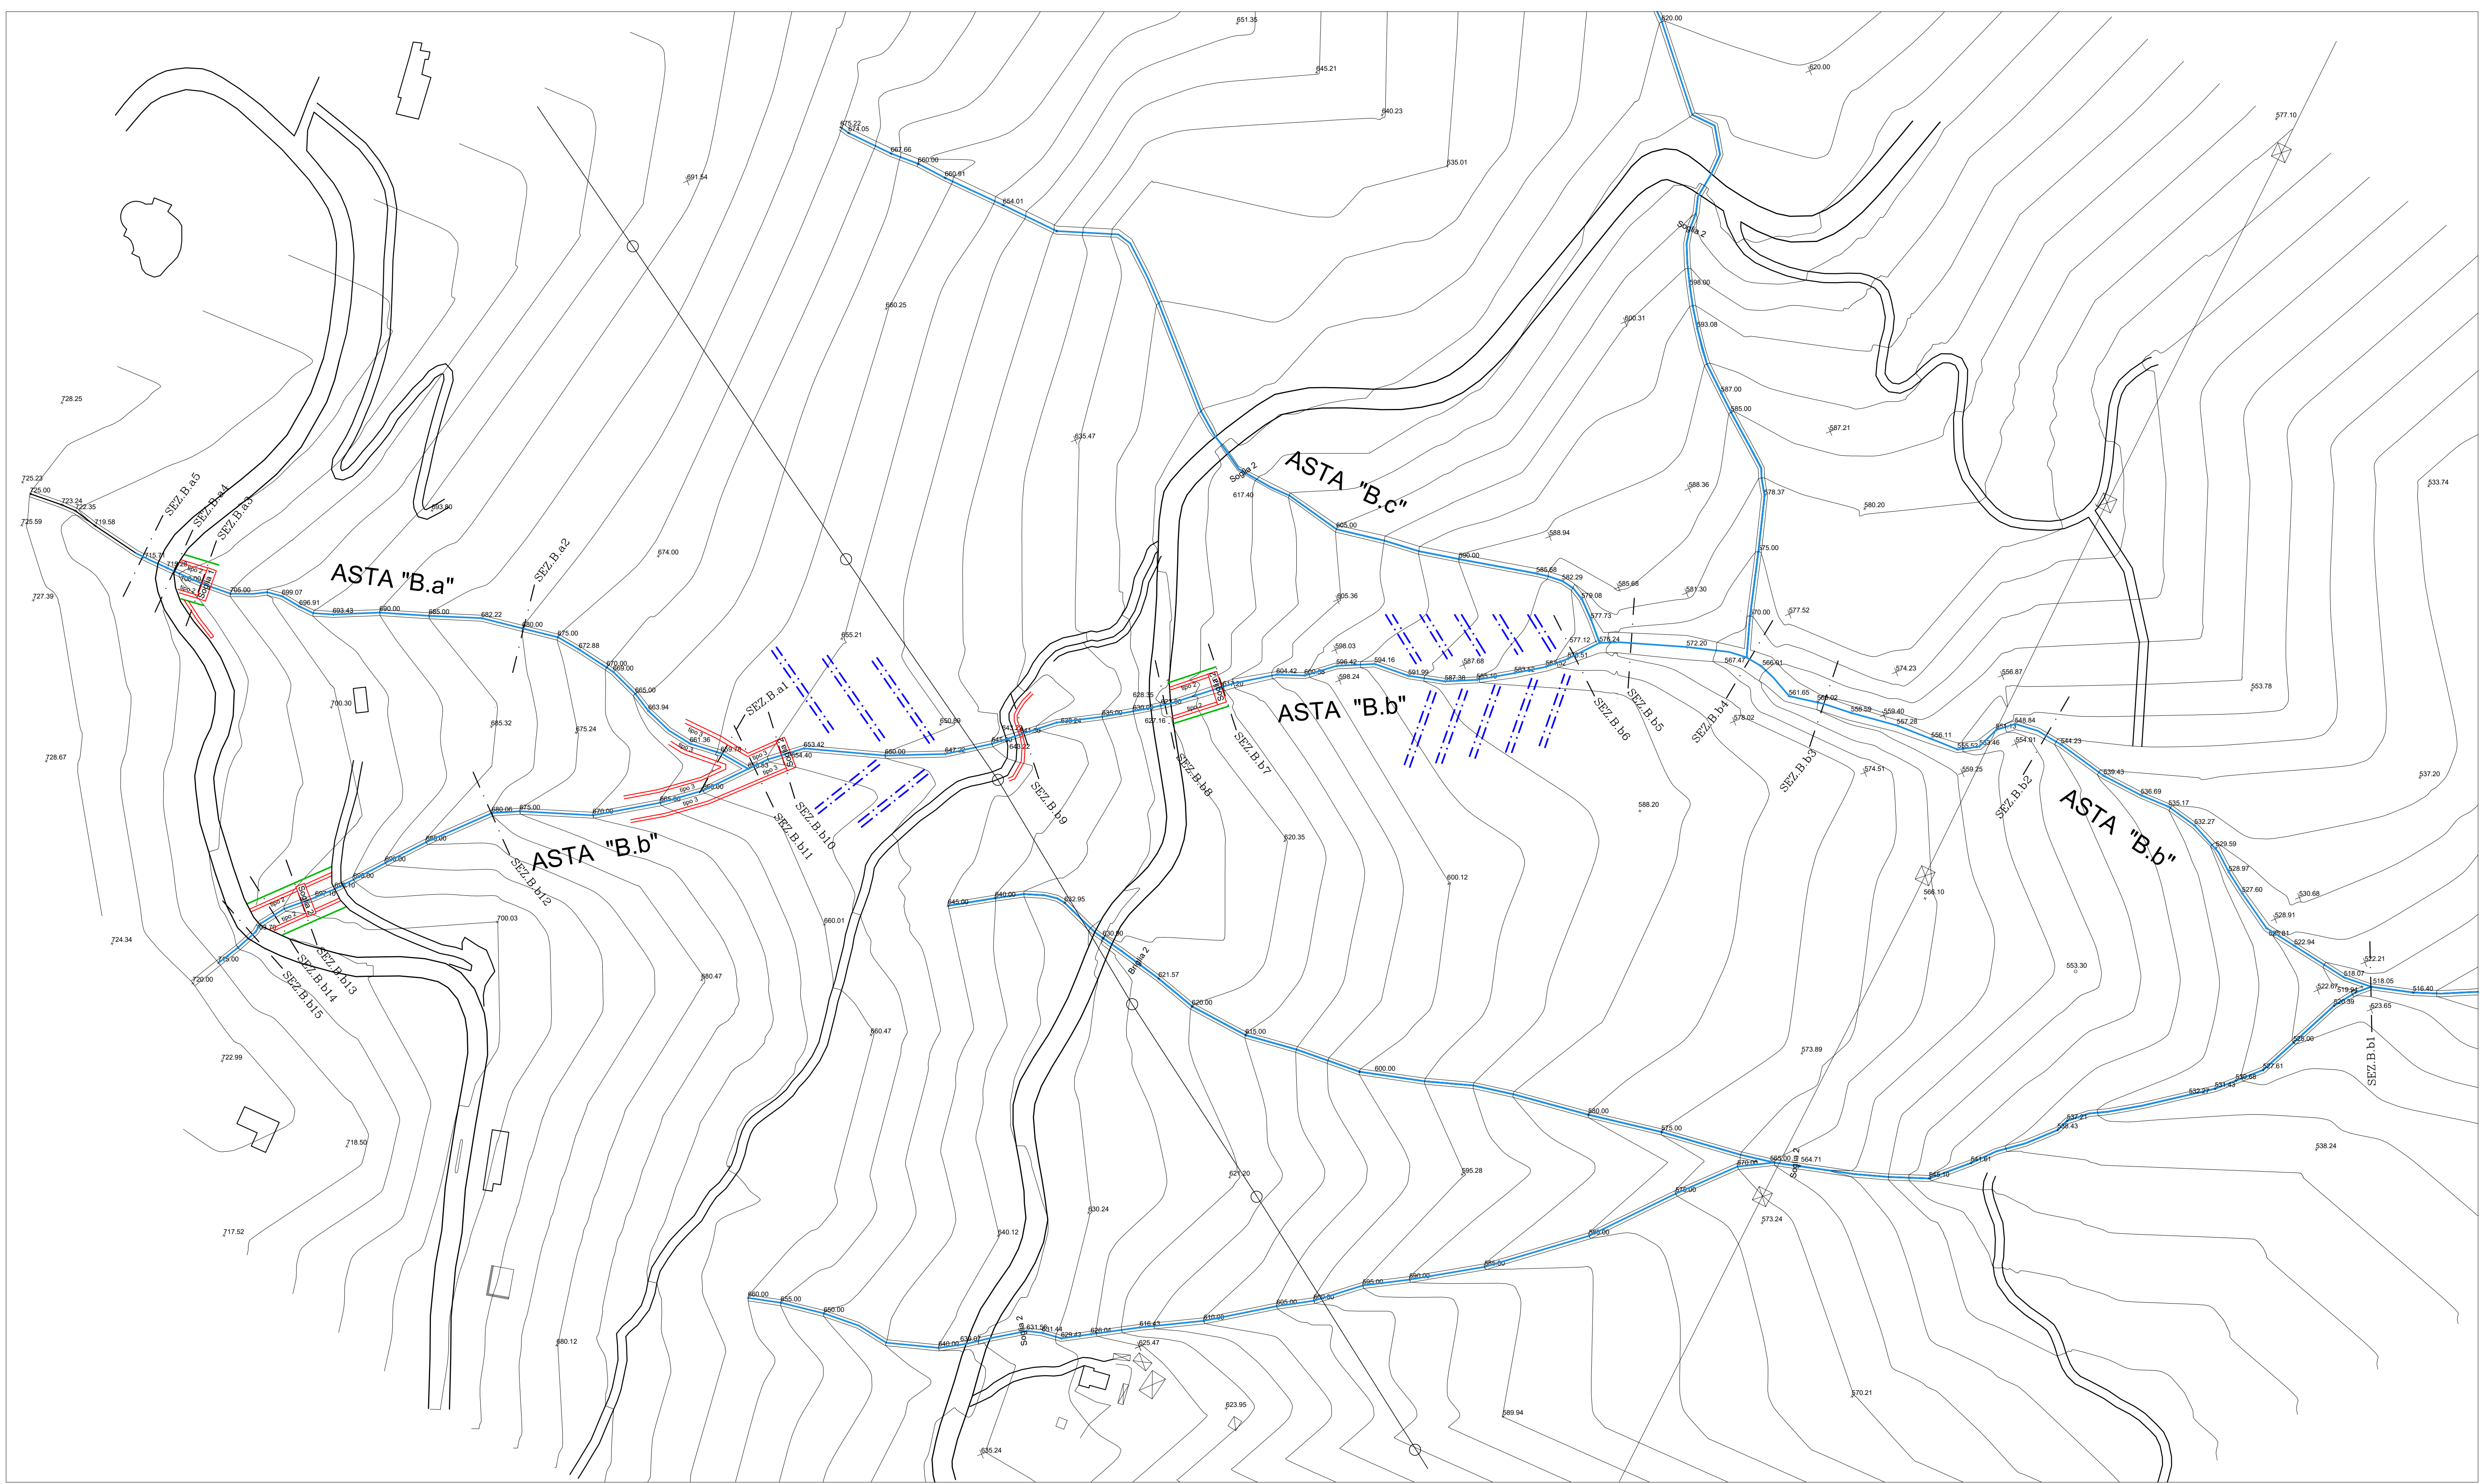
Committente:
Amministrazione Comunale di Stio

Progettista:
ing. Pasquale Trotta







Il Responsabile del procedimento:
geom. Stefano Trotta

Tavola: Disegno n°: Scala:
Planimetria di progetto con 6.2 1:1000
ubicazione delle opere
Aste B.a - B.b

Documenti di proprietà dell'Amministrazione Comunale di Stio Diritti tutelati a termine di legge



LEGENDA

-  Soglia di fondo
-  Difese spondali
-  Palificata in legname e pietrame
-  Fosso drenante
-  Asta torrentizia