



COMUNE di STIO
PROVINCIA DI SALERNO

PROGETTO ESECUTIVO

1986 del 24/07/2023
Interventi di sistemazione idraulico forestale
sul reticolo idrografico del versante "Fontana
della Pastena - Vacanti"

Data: Luglio 2023 Prot. n°:

Committente:
Amministrazione Comunale di Stio

Progettista:
ing. Pasquale Trotta




Il Responsabile del procedimento:
geom. Stefano Trotta

Tavola: Disegno n°: Scala:
Profili longitudinali stato di fatto 7.1 1:1000

Documenti di proprietà dell'Amministrazione Comunale di Stio Diritti tutelati a termine di legge




Provincia di Salerno

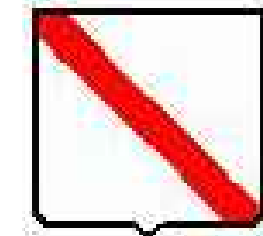

Regione Campania

Profilo longitudinale asta "B.b"

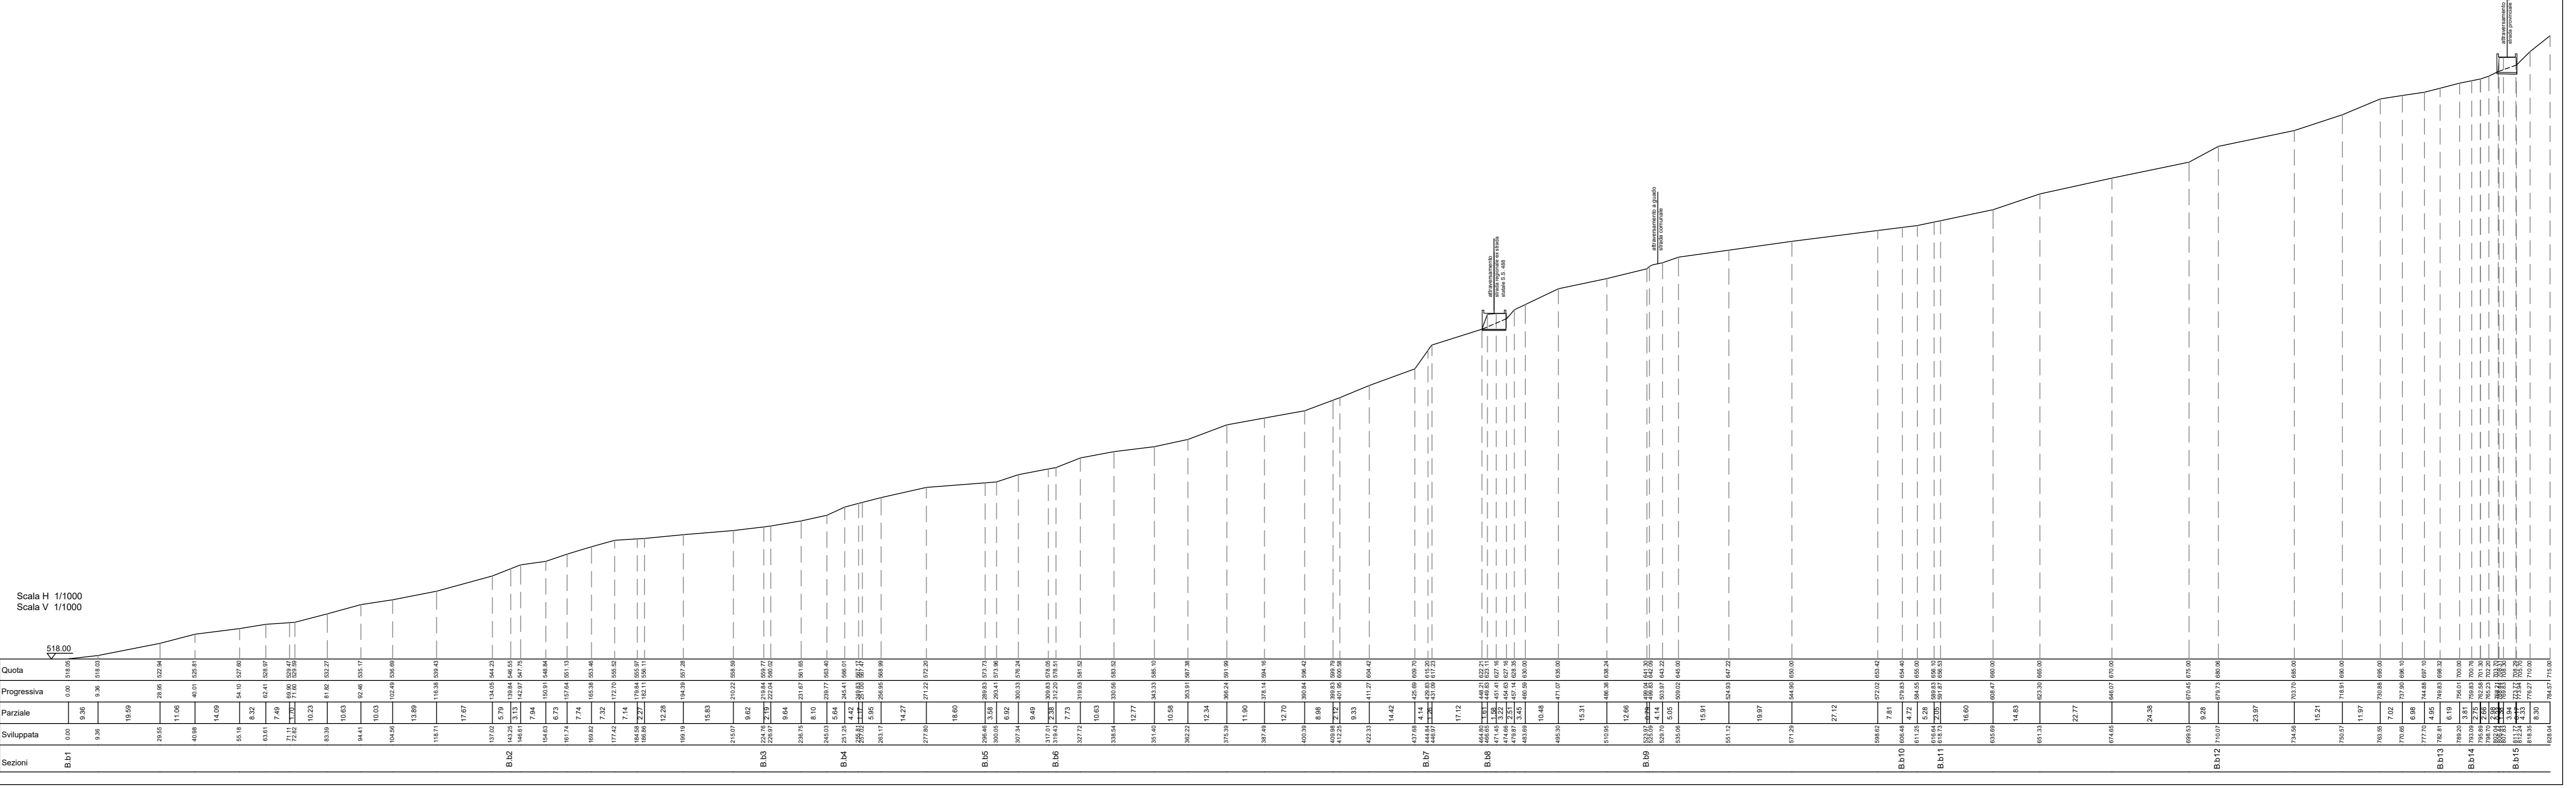

Profilo longitudinale asta "B.a"

