




COMUNE di STIO

PROVINCIA DI SALERNO



Provincia di Salerno

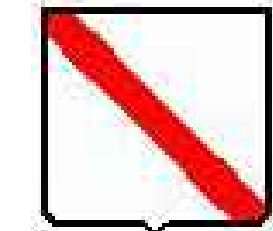

Regione Campania

PROGETTO ESECUTIVO

Prot.: 1986 del 24/07/2023

Interventi di sistemazione idraulica forestale sul reticolo idrografico del versante "Fontana della Pastena - Vacanti"

Data: Luglio 2023

Prot. n°:

Committente:

Amministrazione Comunale di Stio

Progettista:

ing. Pasquale



Il Responsabile del procedimento:

geom. Stefano Trotta

Tavola:

Profili Longitudinali - Stato di Progetto

Disegno n°:

7.2


Scala:

1:1000

Documenti di proprietà dell'Amministrazione Comunale di Stio

Diritti tutelati a termine di legge

Profilo longitudinale asta "B.b"

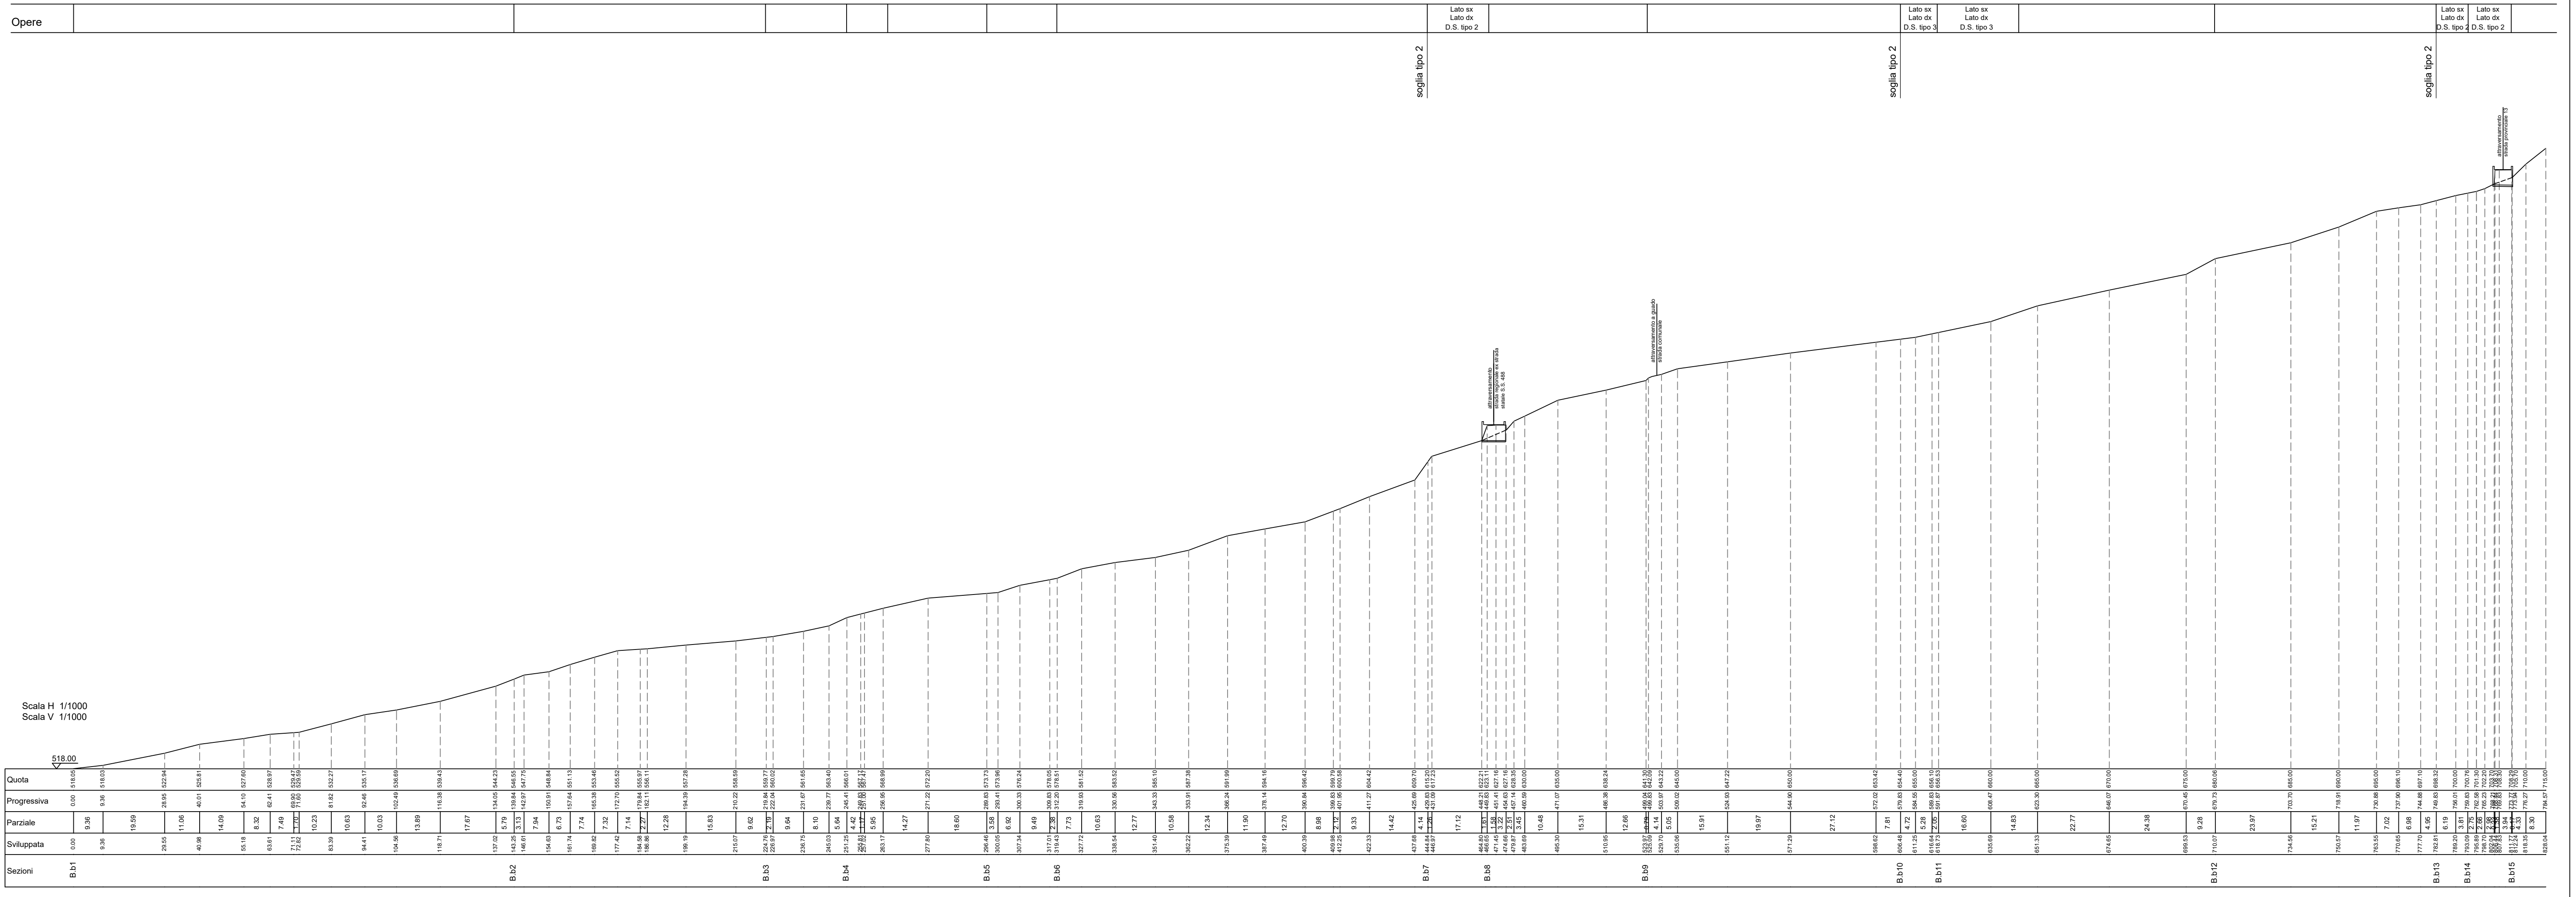

Profilo longitudinale asta "B.a"

